

KizuMachi Ku Jichikai

【打合せ内容】

場所:不二荘園集会所

日時:令和2年3月5日(木)13:30～

➤ 出席者

株式会社・創レジデンシャル:鎌田 安広代表取締役、林 隆宏開発部長

株式会社・プラス設計事務所:杉村 一成代表

木津町区:太井子 宏和地域長、駒井 幸夫副地域長、奈良 由雄会計

議題:「木津川市宮ノ内75番、76番開発工事について」

➤ 一戸建て住宅10区画

➤ 造成工事期間:令和2年7月1日～10月30日までを予定

➤ 建築工事期間:令和2年11月1日～令和3年8月30日まで予定


木津町区からの要望

➤ 新型コロナウイルスの。状況にもよるが出来る限り早く開発会議を企画して頂きたい。

※詳細は次頁以降参照願います。

工 事 計 画 概 要 書	
所在地:	木津川市木津宮ノ内 75番1、76番1 (現状 : 田)
事業内容:	一戸建住宅10区画の造成、給水、排水、道路工事および建築工事
詳細事項:	開発面積＝1471.62㎡
	宅地面積＝1158.48㎡ 10区画
	道路用地＝254.97㎡ (道路幅員＝6.00m)
	避難路用地＝58.13㎡
	道路用地・避難路用地は完成後、木津川市へ帰属します。
造成工事期間:	令和2年7月1日～令和2年10月30日までを予定(市検査、片付けを含む)
建築工事期間:	令和2年11月1日～令和3年8月30日までを予定
作業日:	平日、土曜日 (日、祝日は休工)
作業時間:	午前8時15分～午後6時30分(準備・片付け含む)
造成工事事業主:	大阪府寝屋川市香里新町28番30号 株式会社 創レジデンシャル 代表取締役 鎌田 安広 電話番号 072-834-1200 FAX番号 072-834-1201 工事担当者:鎌田 安広 携帯電話番号 080-2441-3291
建築工事事業主:	大阪府枚方市北中振1-38-1 一建設 株式会社 枚方営業所 営業所長 朝日 賢一 電話番号 072-837-3520 FAX番号 072-837-3525 工事担当者:朝日賢一 電話番号 072-837-3520
造成工事業者:	未定
備考:	

作成日 令和2年3月4日

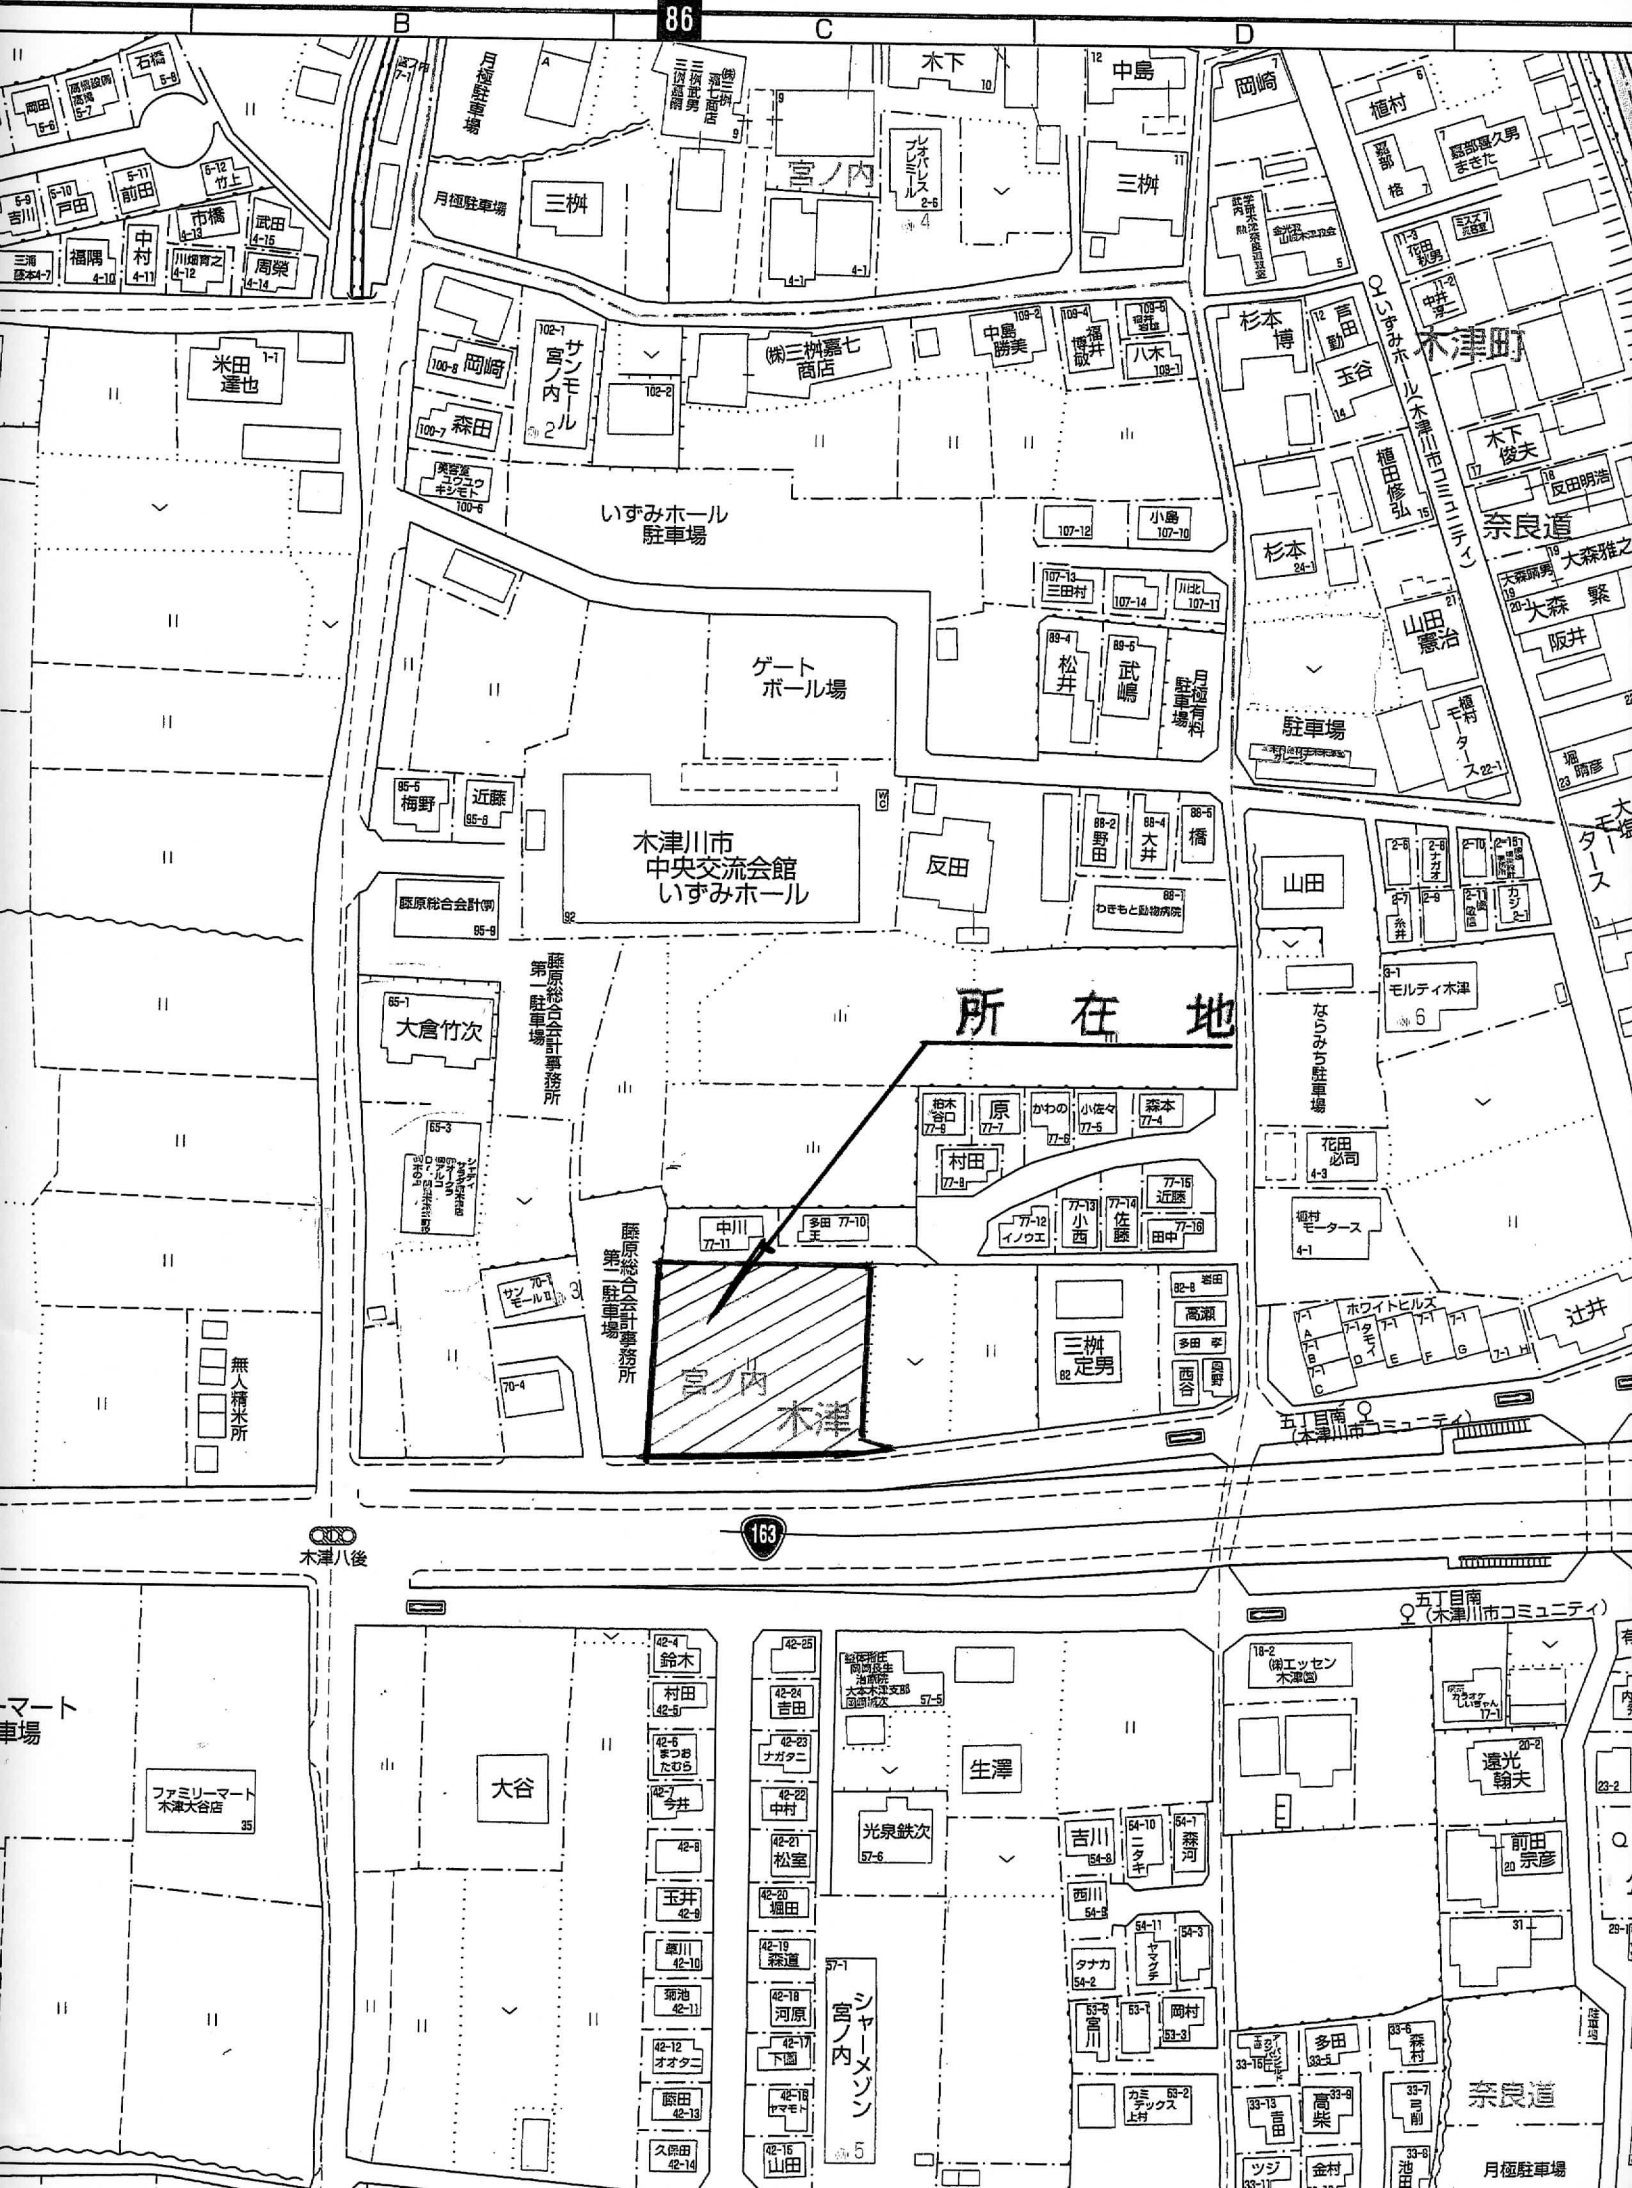


S=1/250

1-Yn-1)
0.112048
3.391412
4.021888
5.572548
6.799166
8.505494
9.218078
10.431184
11.104748
12.896374
13.9481870
15.94 m

1-Yn-1)
0.010766
9.941716
4.468982
3.324241
3.324864
4.021888
3.391412
0.112048
11.104748
10.431184
11.123540
9.319359
10.359500
9.376160
6.628547
4.412051
9.350288
10.6751440
14.67 m

6233310 m

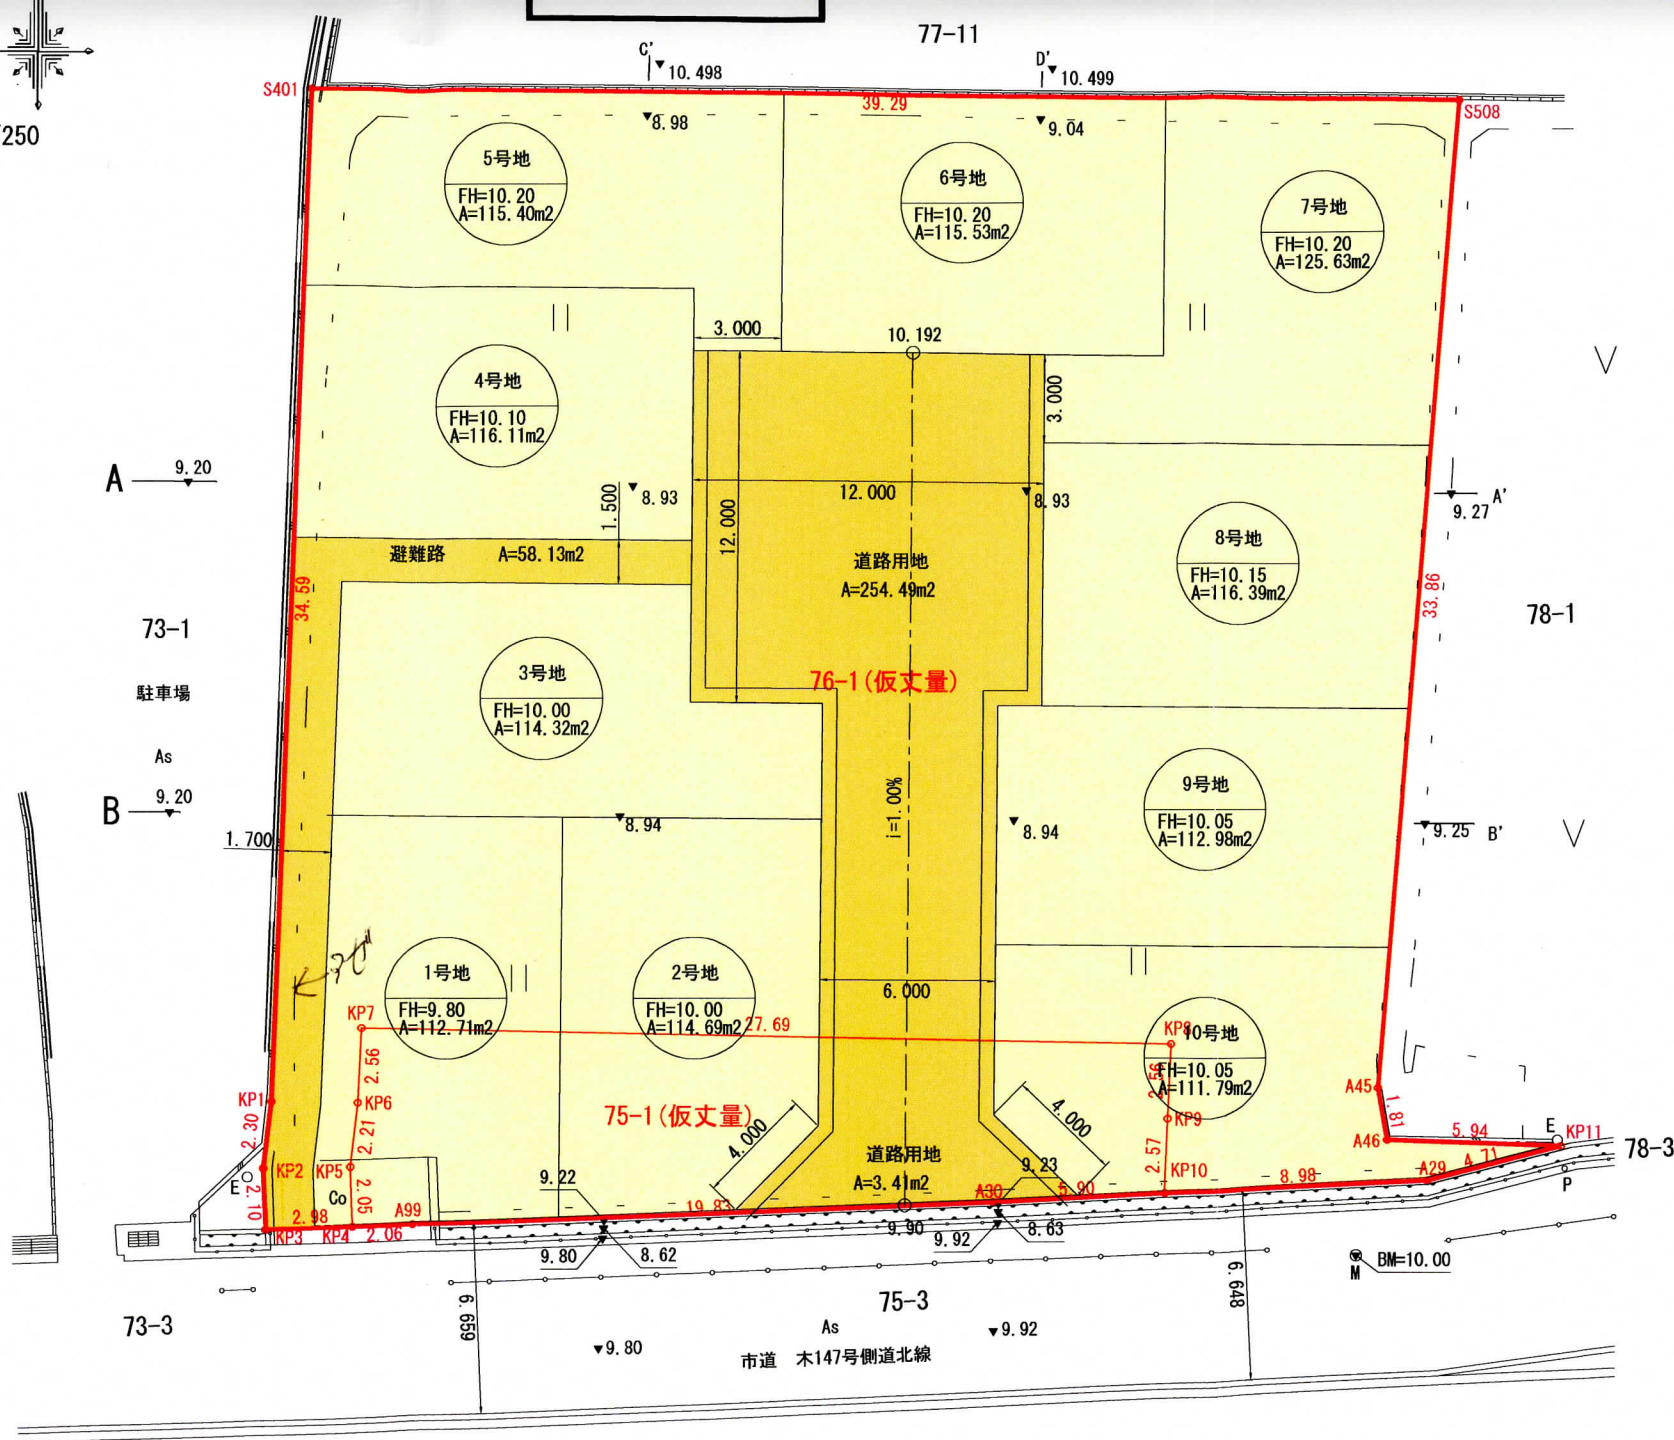

たものであり、
ではありません。