

[ 回 覧 ]

令和4年8月

関係各位

木津川市


小川内水対策事業の工事实施について（お知らせ）

平素は、市行政の推進に格別のご理解とご協力を賜り厚くお礼申し上げます。  
この度、大雨による小川・反田川付近の浸水被害を防ぐため、排水ポンプ増強に係る下記工事について着工の運びとなりましたので、お知らせいたします。  
皆様には、騒音や交通規制等、大変ご不便、ご迷惑をおかけいたしますが、何卒ご理解とご協力のほどお願い申し上げます。

記

工 事 名	小川内水排除施設造成工事（その1）
工事場所	木津川市 木津 地内（右図参照）
工事目的	排水機場（能力280m <sup>3</sup> /分）の増設を行います。 《参考》既存ポンプ施設（能力160m <sup>3</sup> /分）
工事期間	令和4年9月中旬旬 ～ 令和5年3月下旬（予定） 工事着手日、規制予告等については、工事看板でお知らせいたします。
通行規制	・ 堤防上の道路（車道）は通行できますが、大型車両が頻繁に通行いたしますので、交通渋滞等の可能性もあり、ご迷惑をおかけいたしますがご協力のほどよろしくお願ひします。 ・ 工事の進捗に応じて通行止めを行う場合があります。 ・ 自転車専用道路の通行止めを行う際は、事前に工事看板等でお知らせいたします。 ※ 工事中は交通誘導警備員の誘導に従って迂回又は通行していただきますようお願いいたします。
作業時間	午前8時30分頃～午後5時頃まで
作業中止	日曜日、祝祭日及び悪天候時は作業中止といたします。
施工業者	沢井建設株式会社（電話 0774-76-6899）
担 当 課	木津川市建設部建設課（電話 0774-75-1223） （土日祝・夜間）（電話 0774-72-0501）

# 位置図

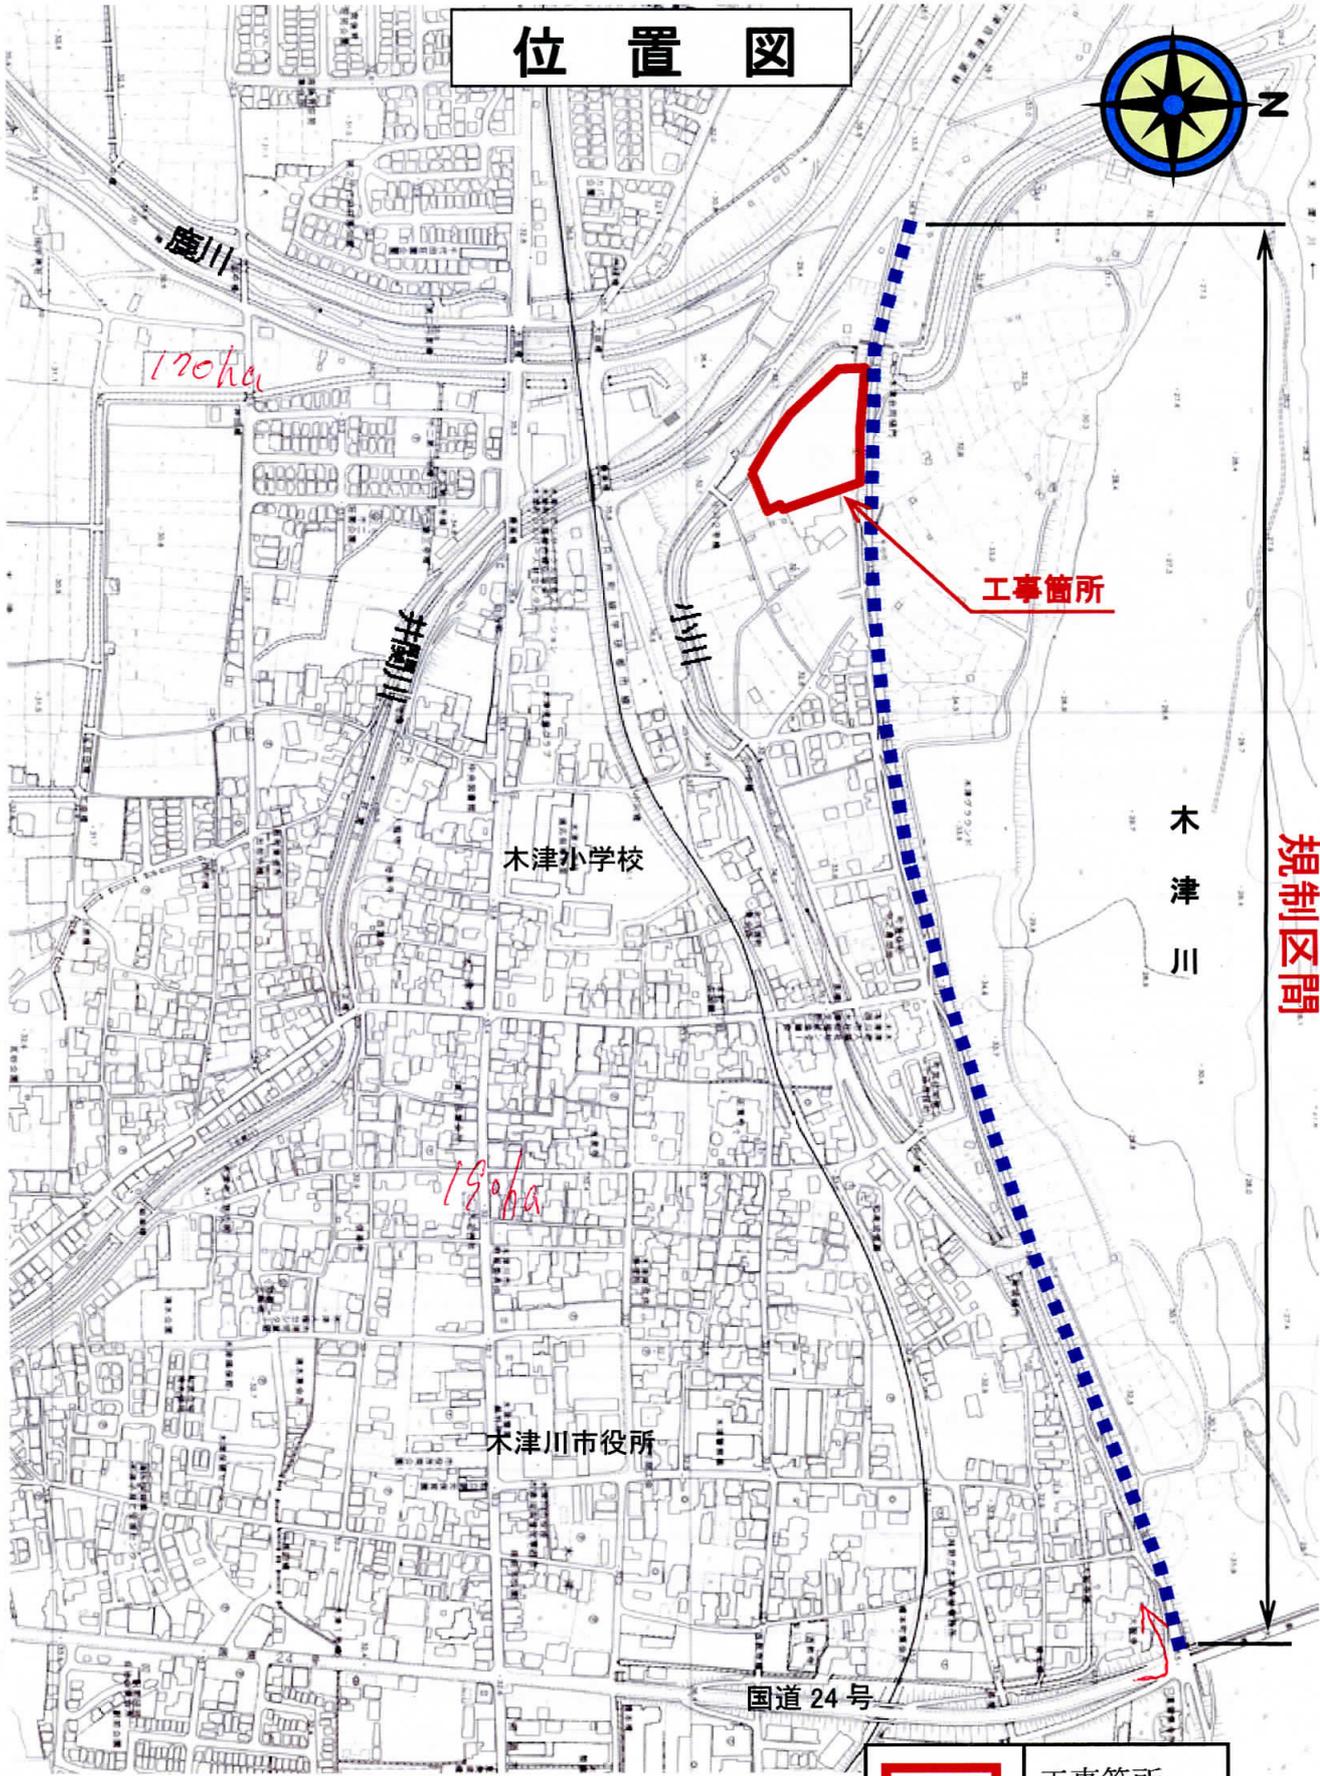

工事箇所


木津川

規制区間

国道 24 号

	工事箇所
	大型車通行

工事工程（予定）

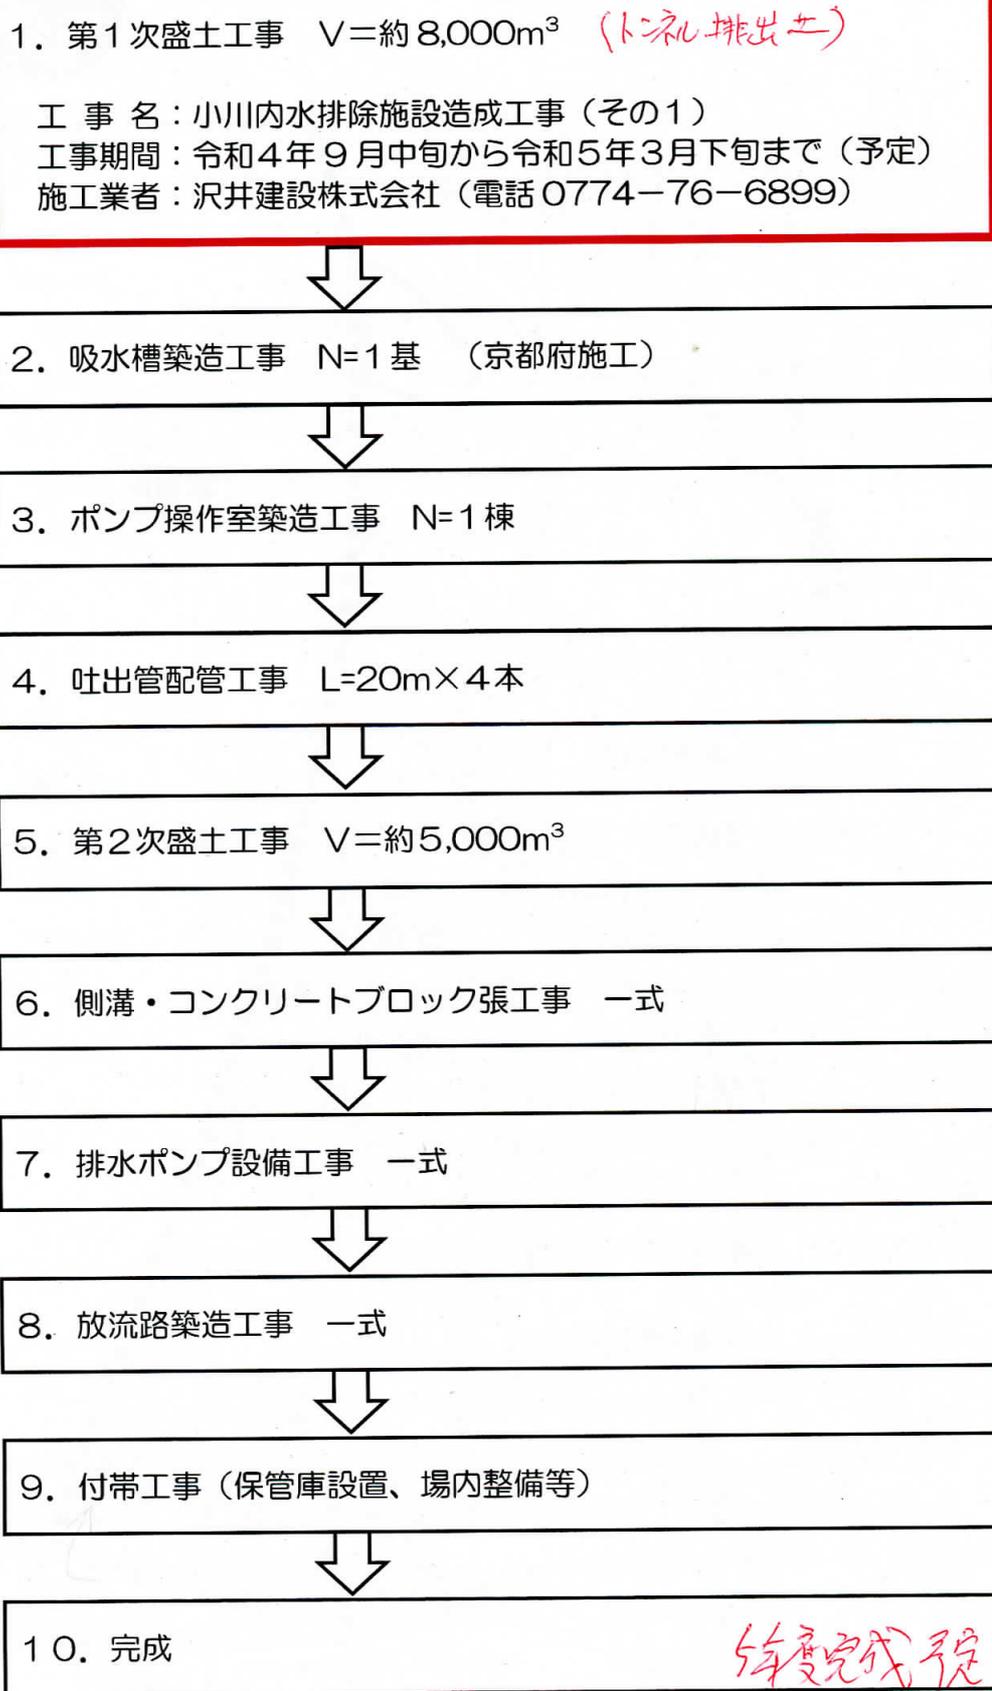




平面図

S=1/400

# 小川内水排除施設整備事業

至 木津川

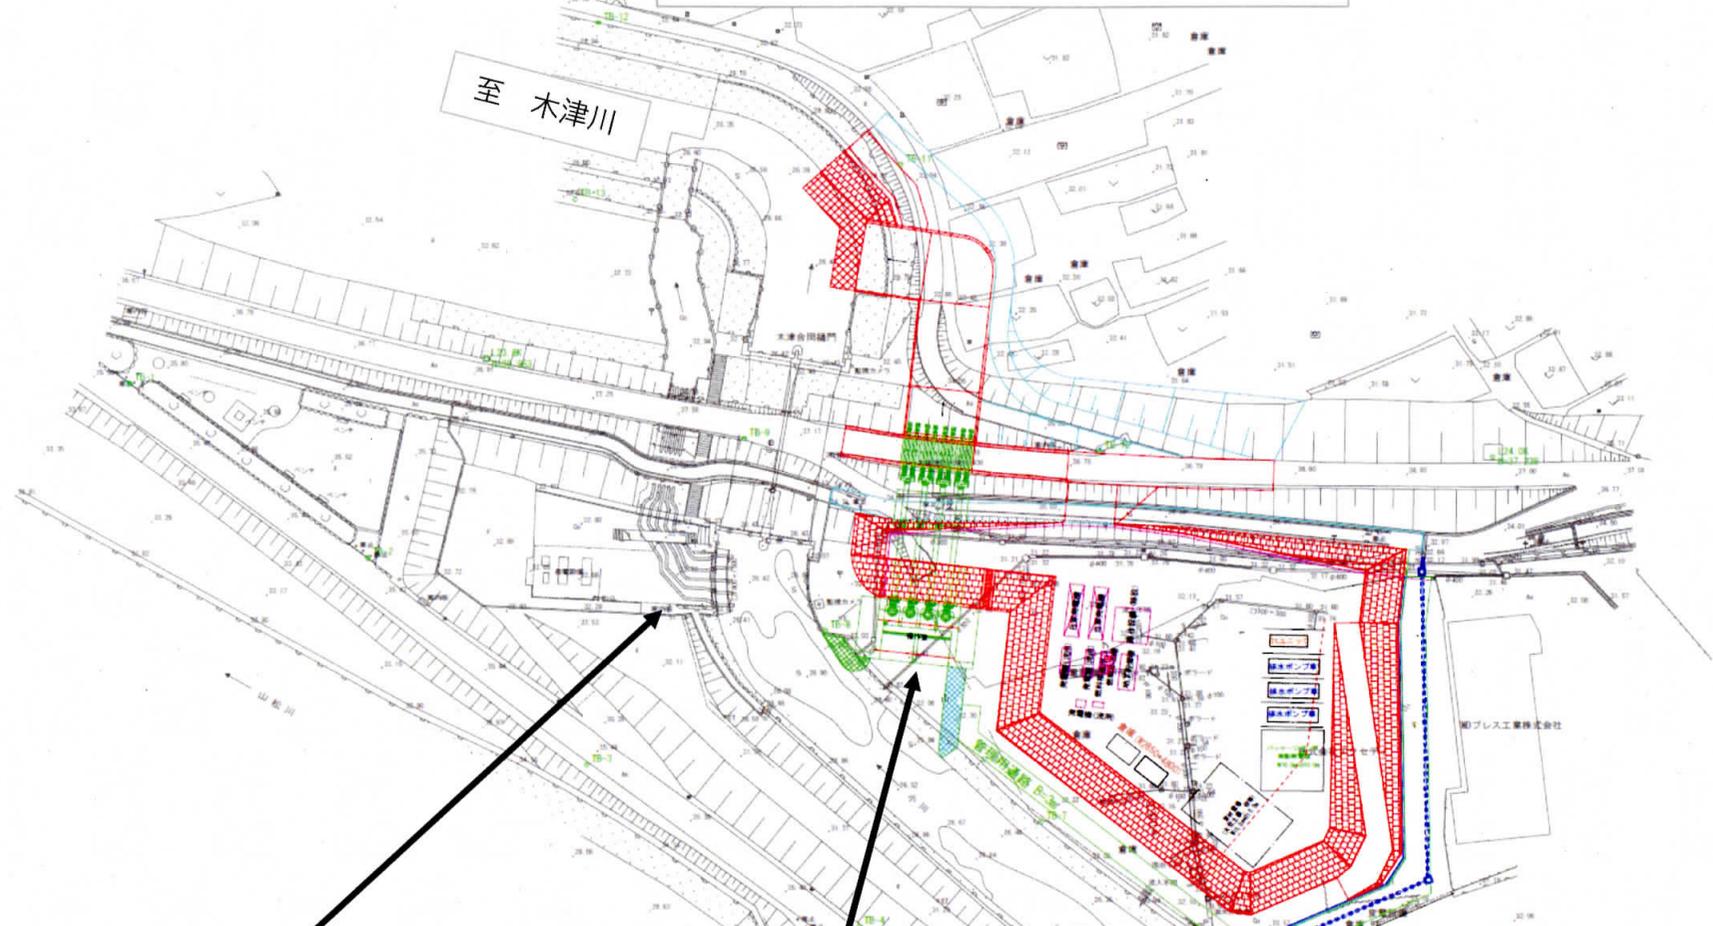

## 既存排水施設

ポンプ能力	160トン/分
内訳	30トン/分×5基
	5トン/分×2台

## 新規排水施設

ポンプ能力	280トン/分
内訳	70トン/分×4基